



A-A (1 : 10)

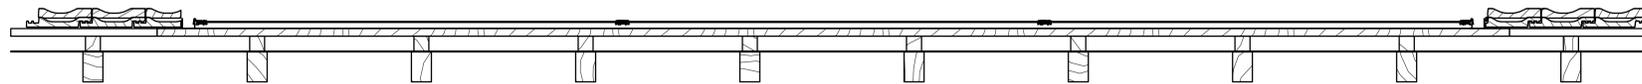

B-B (1 : 10)

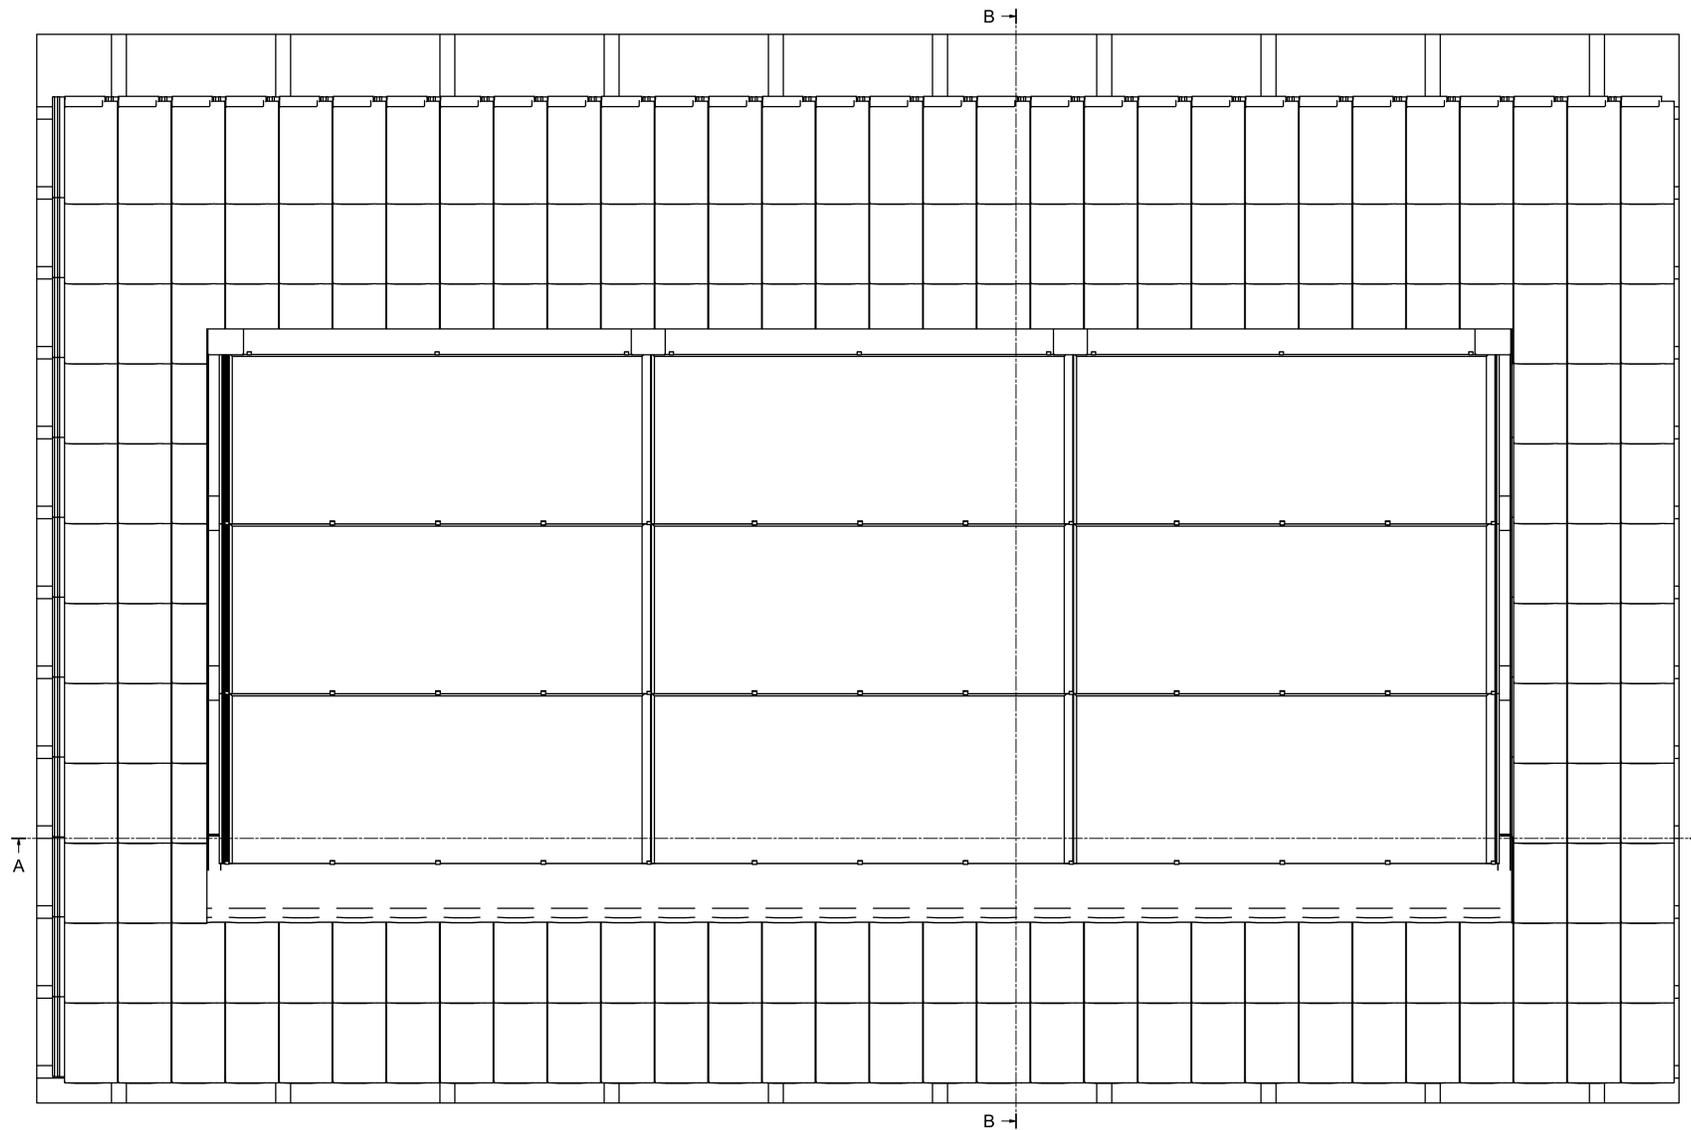

Montagezeichnung Solrif N Ansicht und Schnitte PV-Modul 1709 x 712 mm				Teil Projekt
Produkt SOLRIF N	Ind. 1	Wskm RWG	Datum 22.02.2021	Änderung Assum/MAB
EGR				
Emsol Schweizer AG 8908 Heigen, Schweiz Telefon 044 763 61 11 www.emsolchweizer.ch Bereich Solarsysteme		Gez. VM Gsp. Stat. Blatt 1	13.06.2017	Zeichnung/Blz Format A0 H106968

© 2017 Emsol Schweizer AG. Alle Rechte vorbehalten. Dieses Dokument ist das Eigentum von Emsol Schweizer AG. Nach schriftlicher Zustimmung von Emsol Schweizer AG ist jegliche Vervielfältigung und Verbreitung der Pläne in irgendeiner Form untersagt.