

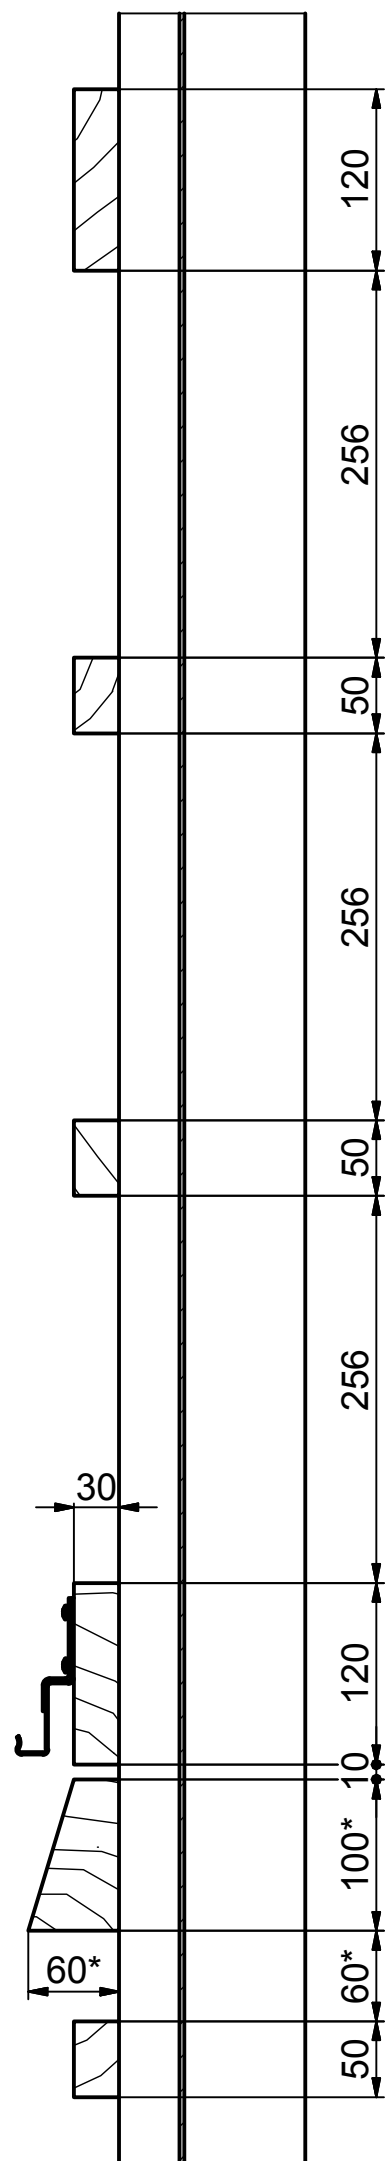
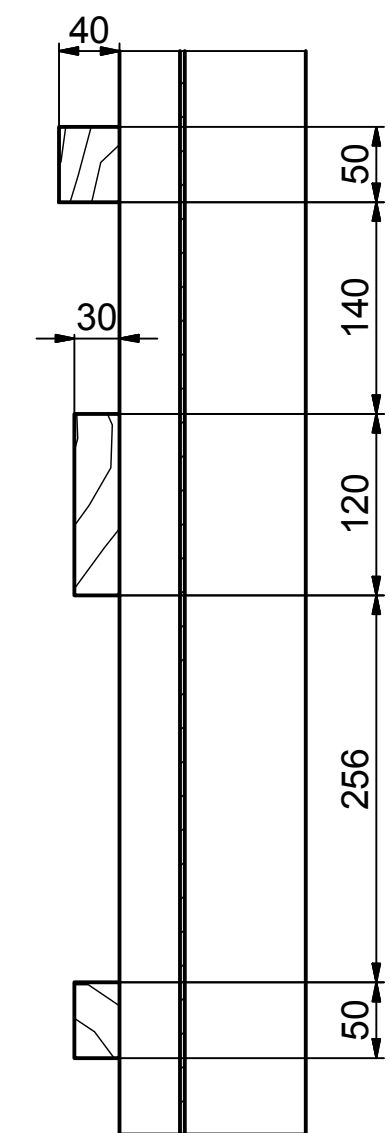
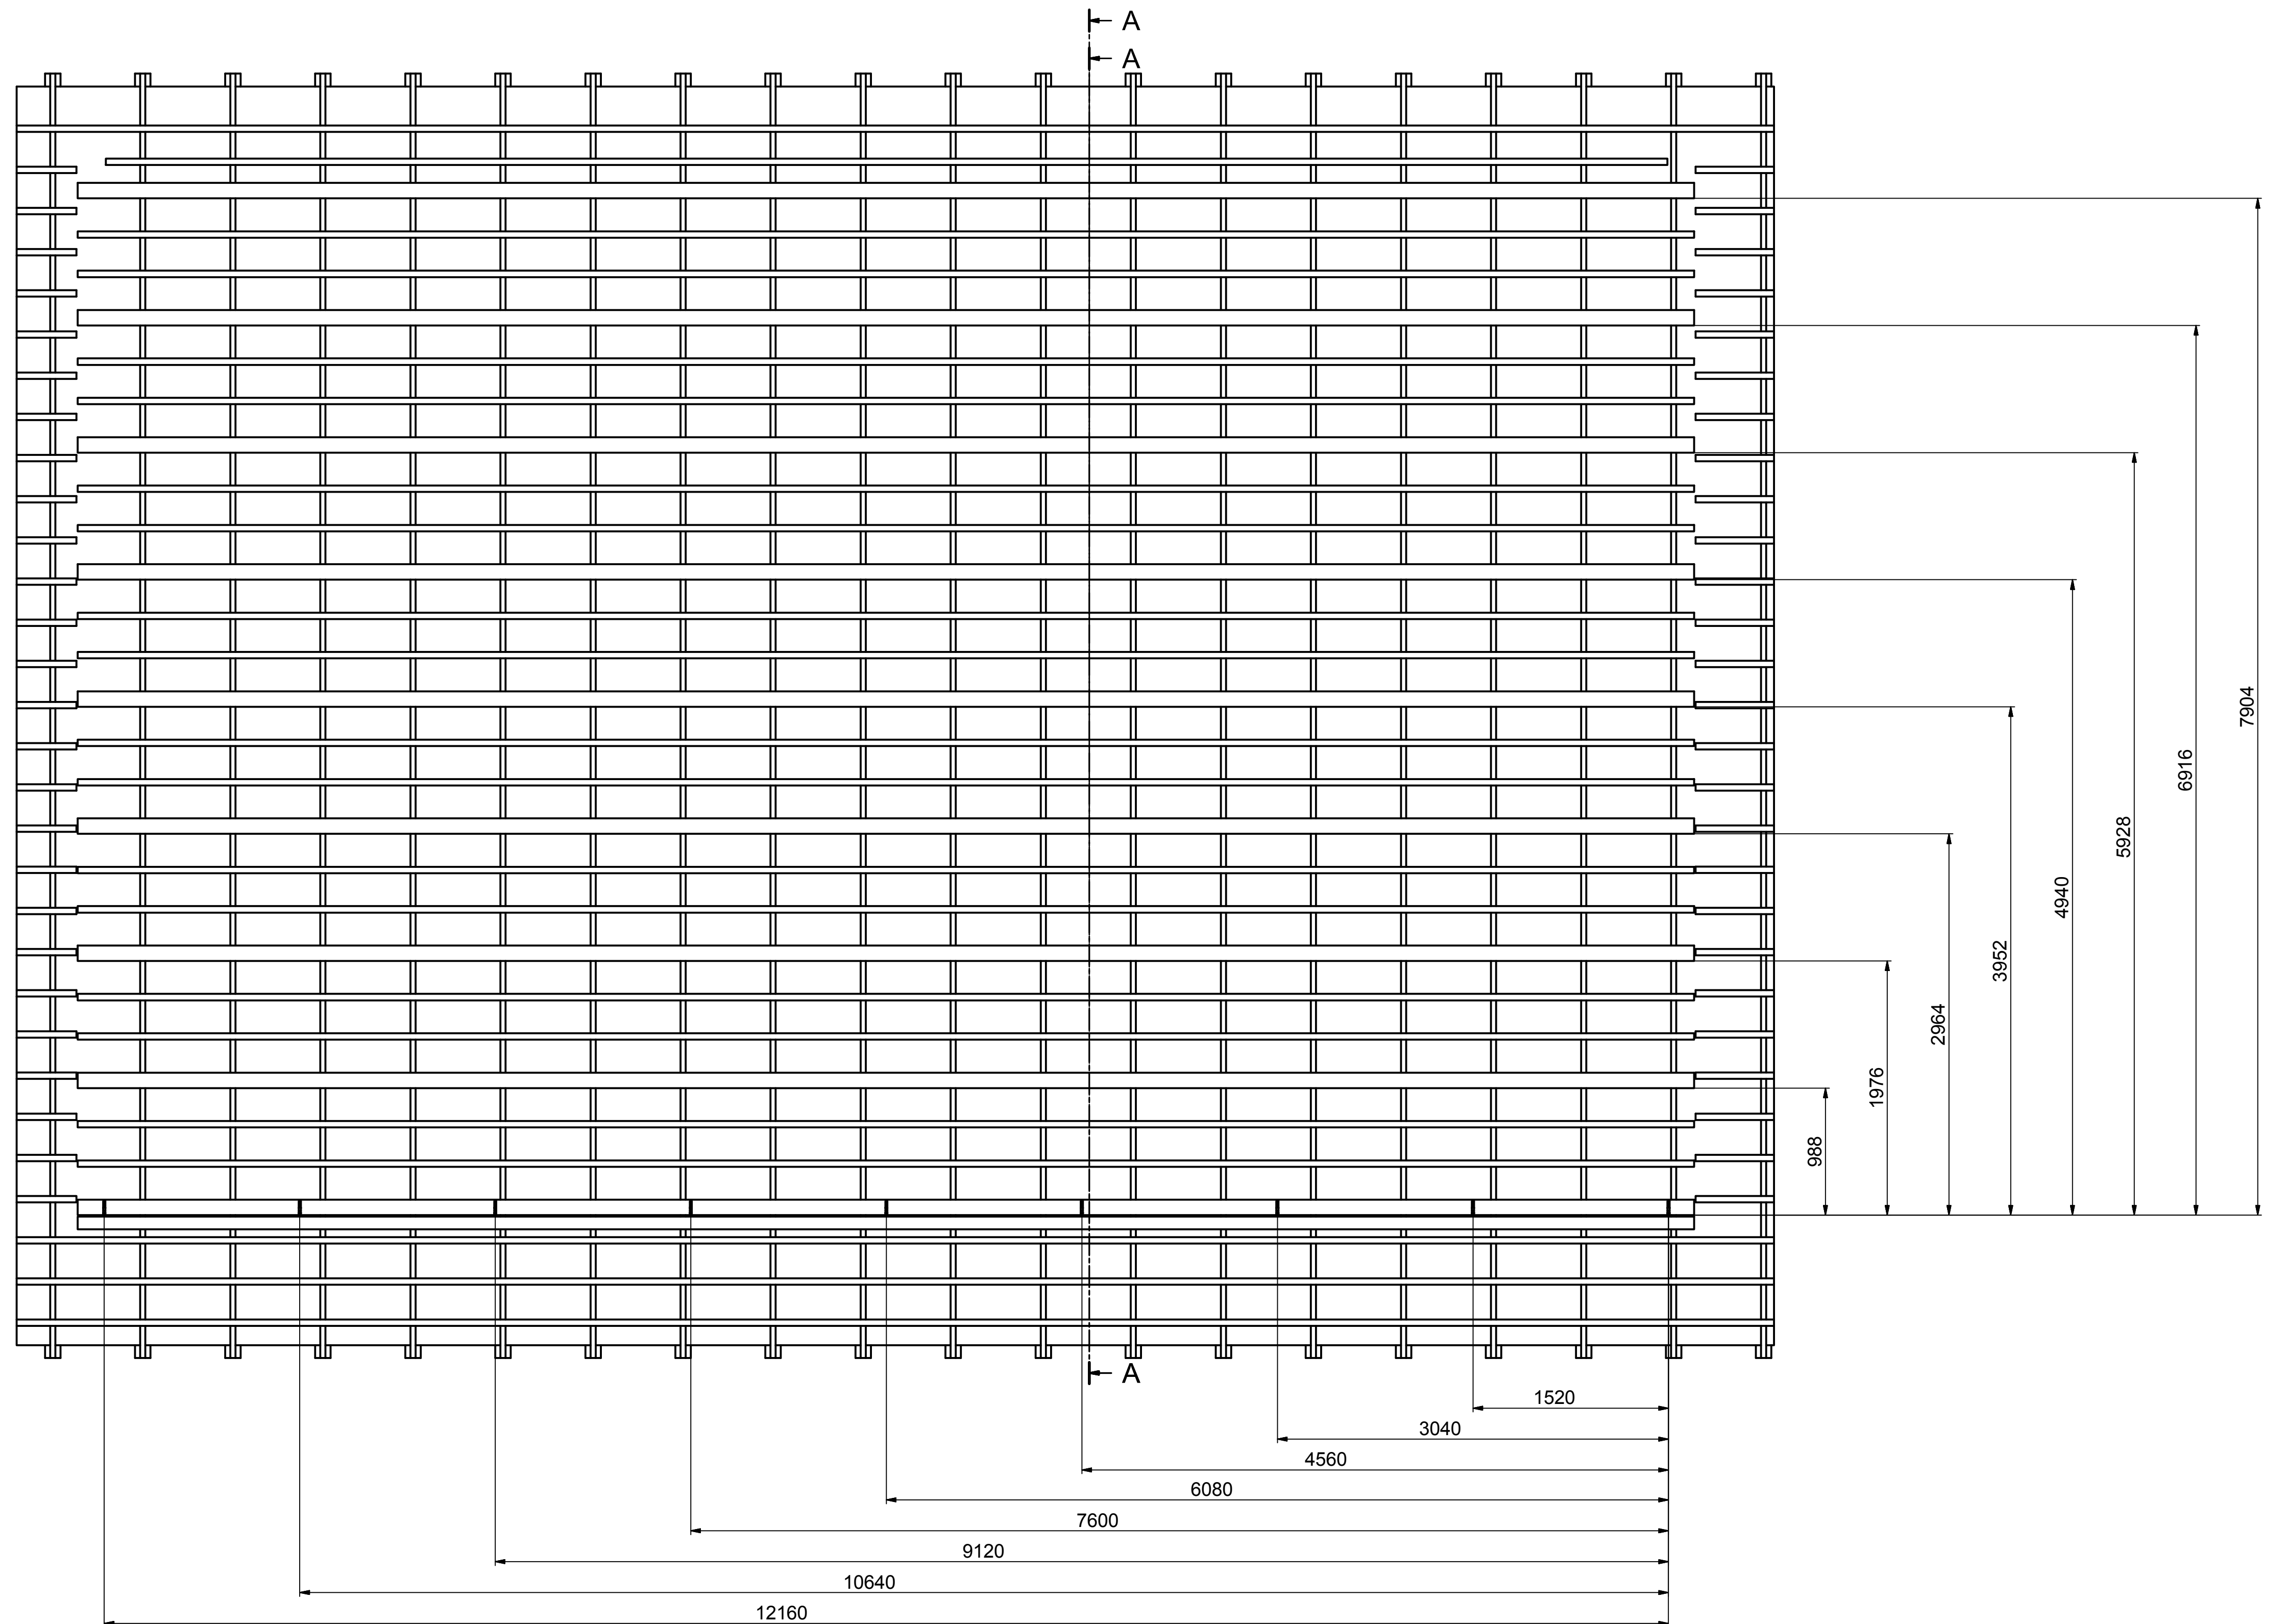


A-A ( 1 : 5 )

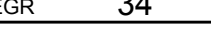

\*Grösse Variabel,  
abhängig von  
Dachneigung  
und Ziegeldicke.

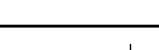

<b>Laattungsplan SOLRIF N</b> <b>mit Zusatzlattung</b> <b>Laminat: 1488mm x 988 mm</b>				<b>Teil</b>  <b>Projekt</b> <b>E-34</b>	
				<b>Änderung</b>	
<b>Produkt</b> <b>SOLRIF N</b>					
<b>EGR</b> <b>34</b>					
 <b>Ernst Schweizer AG, Metallbau</b> <b>CH-8008 Hedingen</b> <b>Telefon 044 763 61 11</b> <b>Telefax 044 763 61 19</b>  <b>Bereich Sonnenenergie</b>				<b>Gez. NUM 14.03.18</b> <b>1:15</b> <b>Gep. wh1 14.03.18</b> <b>1:10</b> <b>Stat. Freigegeben</b>  <b>Blatt</b> <b>1</b>	
				 <b>Format</b> <b>A1</b>  <b>Zeichnung/Ind.</b> <b>H022220 var</b>	