




Anzahl  
Glasb gel: 2

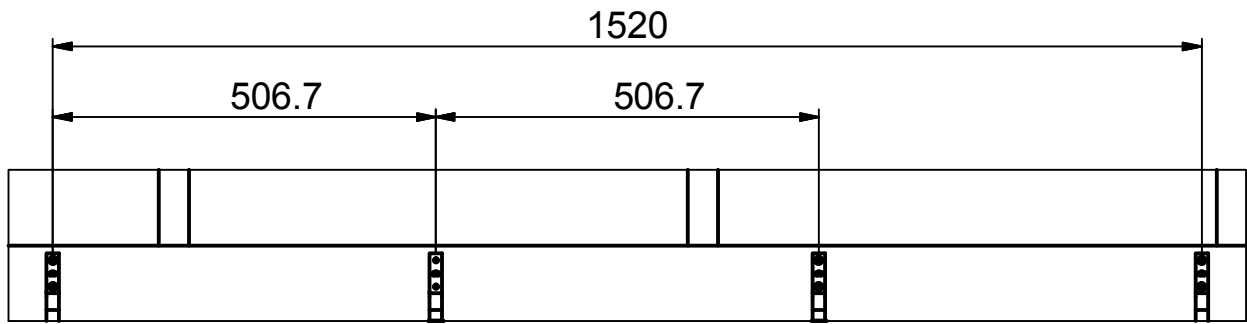


Anzahl  
Glasb gel: 3

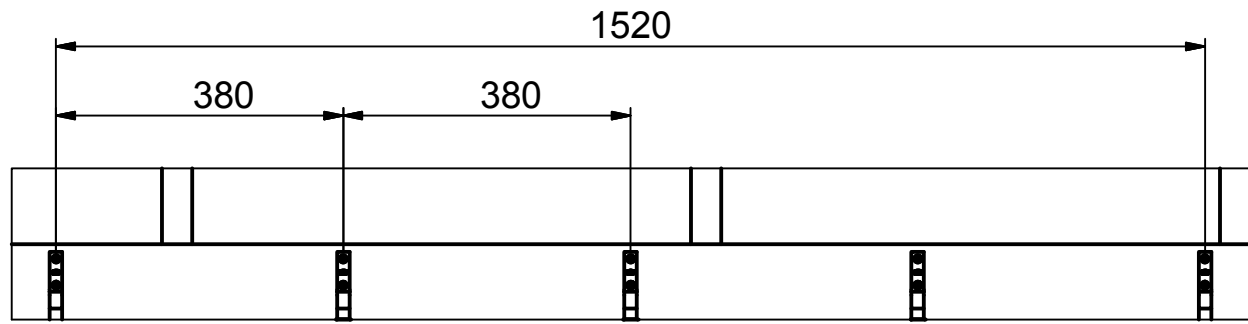



Anzahl  
Glasb gel: 4

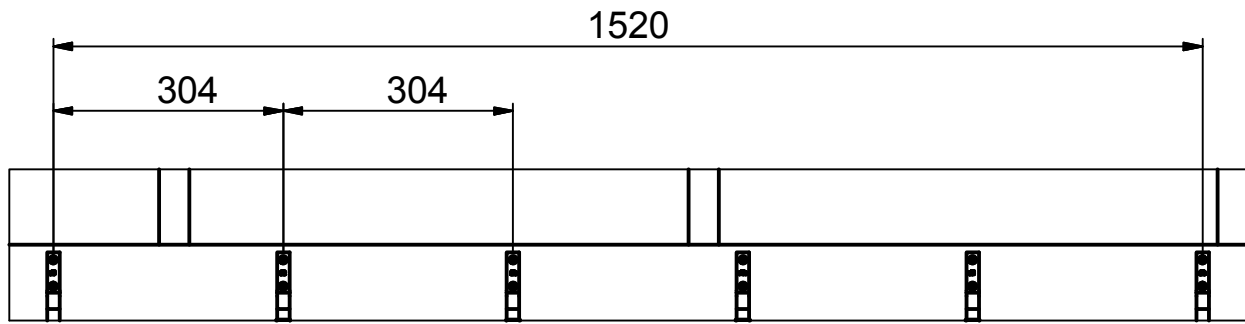


Anzahl  
Glasb gel: 5

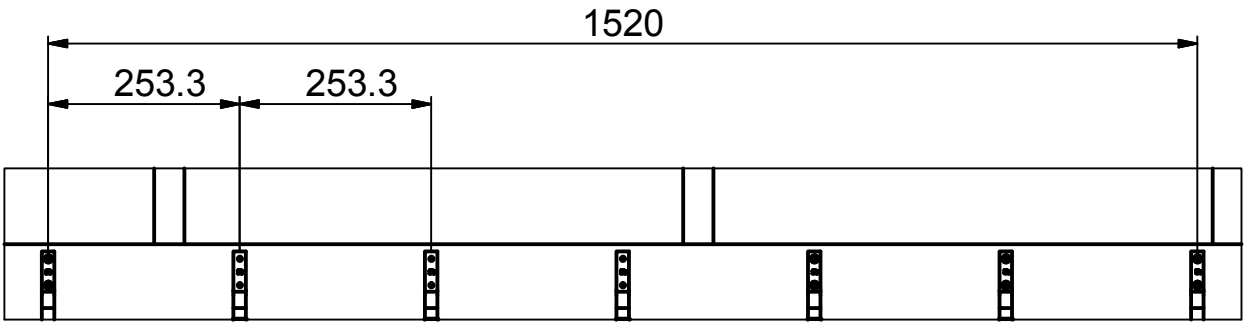

A-A ( 1 : 5 )

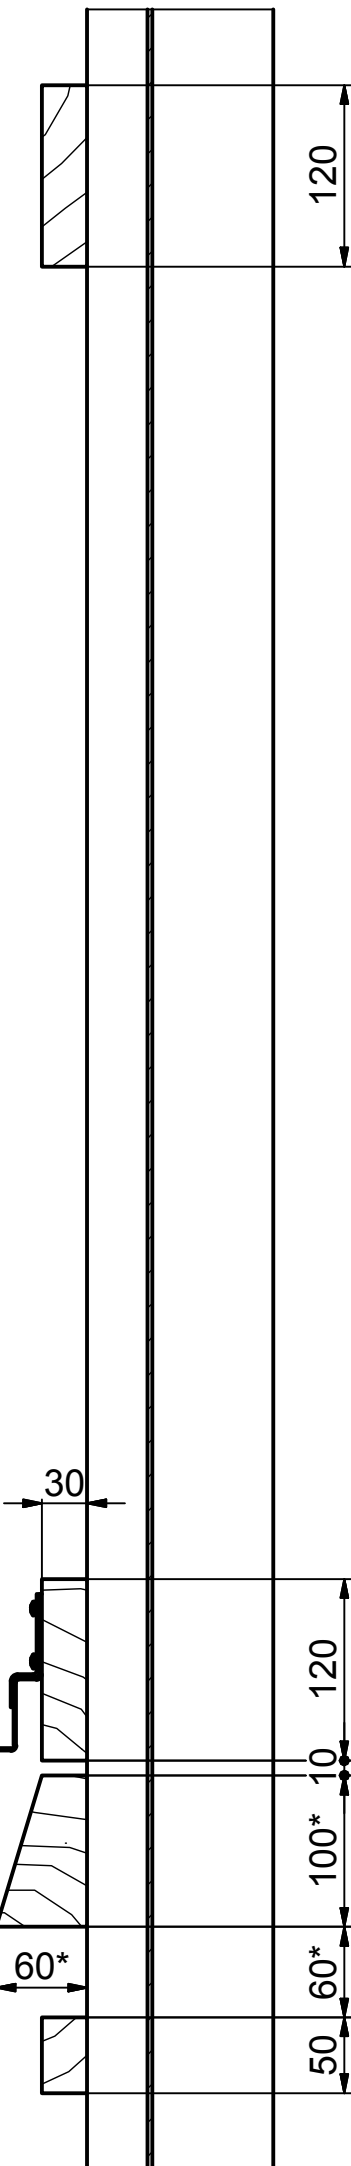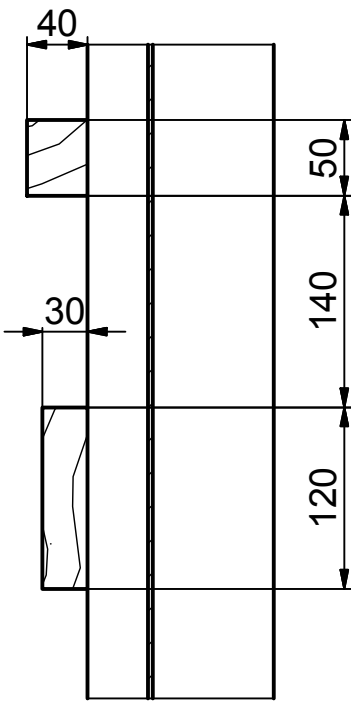

\*Gr sse Variabel,  
abh ngig von  
Dachneigung  
und Ziegeldicke.

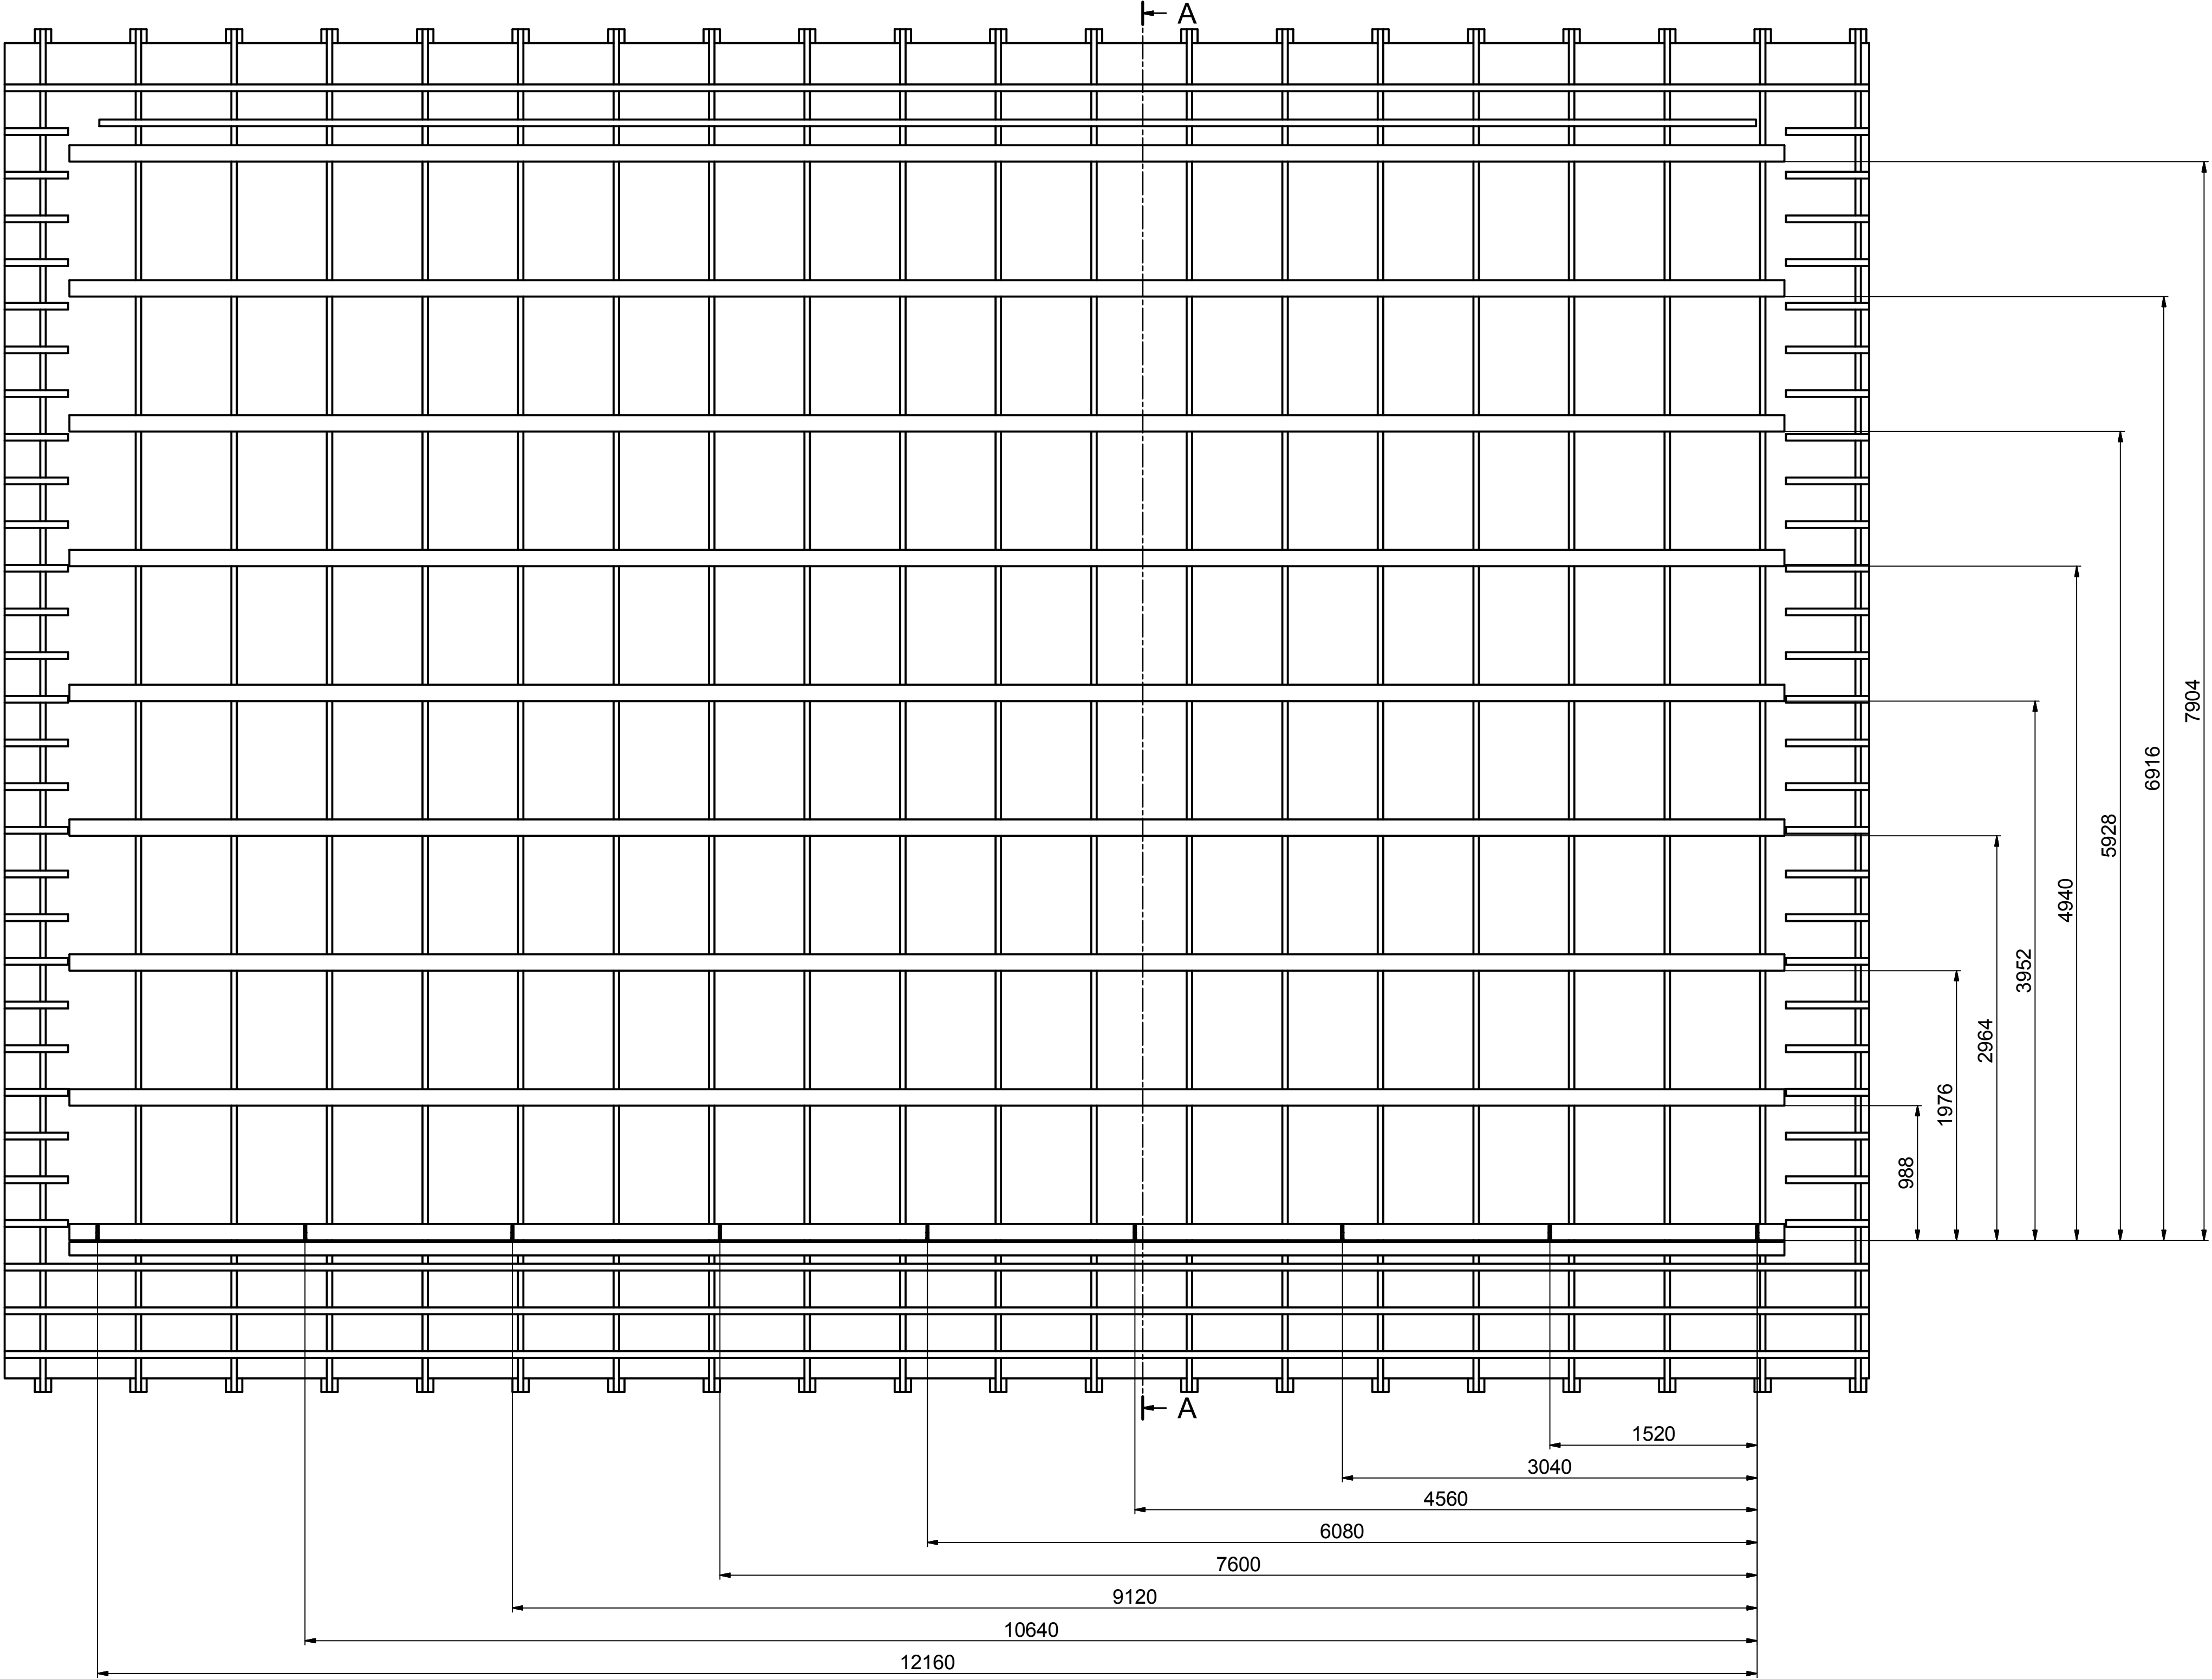

|  |            |           |                               |
|--|------------|-----------|-------------------------------|
| Lattungsplan SOLRIF N<br>ohne Zusatzlattung<br>Laminat: 1488mm x 988 mm  |            |           | Teil<br>Projekt<br>E-34       |
| Produkt<br>SOLRIF N<br>EGR 34  | Ind.<br>34 | Visum<br> | Datum<br>                     |
| Gez. NUM 14.03.18<br>Gep. wh1 14.03.18<br>Stat. Freigegeben  |            |           | Änderung<br>                  |
| Blatt<br>2   |            |           | Format<br>A1                  |
| Ernst Schweizer AG, Metallbau<br>CH-8908 Hedingen<br>Telefon 044 763 61 11<br>Telefax 044 763 61 19<br>Bereich Sonnenenergie |            |           | Zeichnung/Ind.<br>H022220_var |