



A-A (1 : 10)

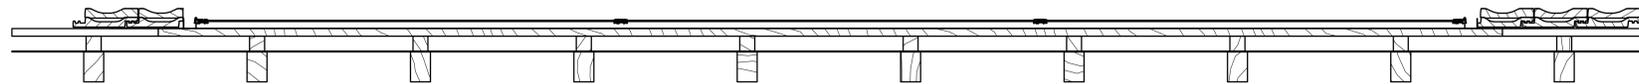

B →

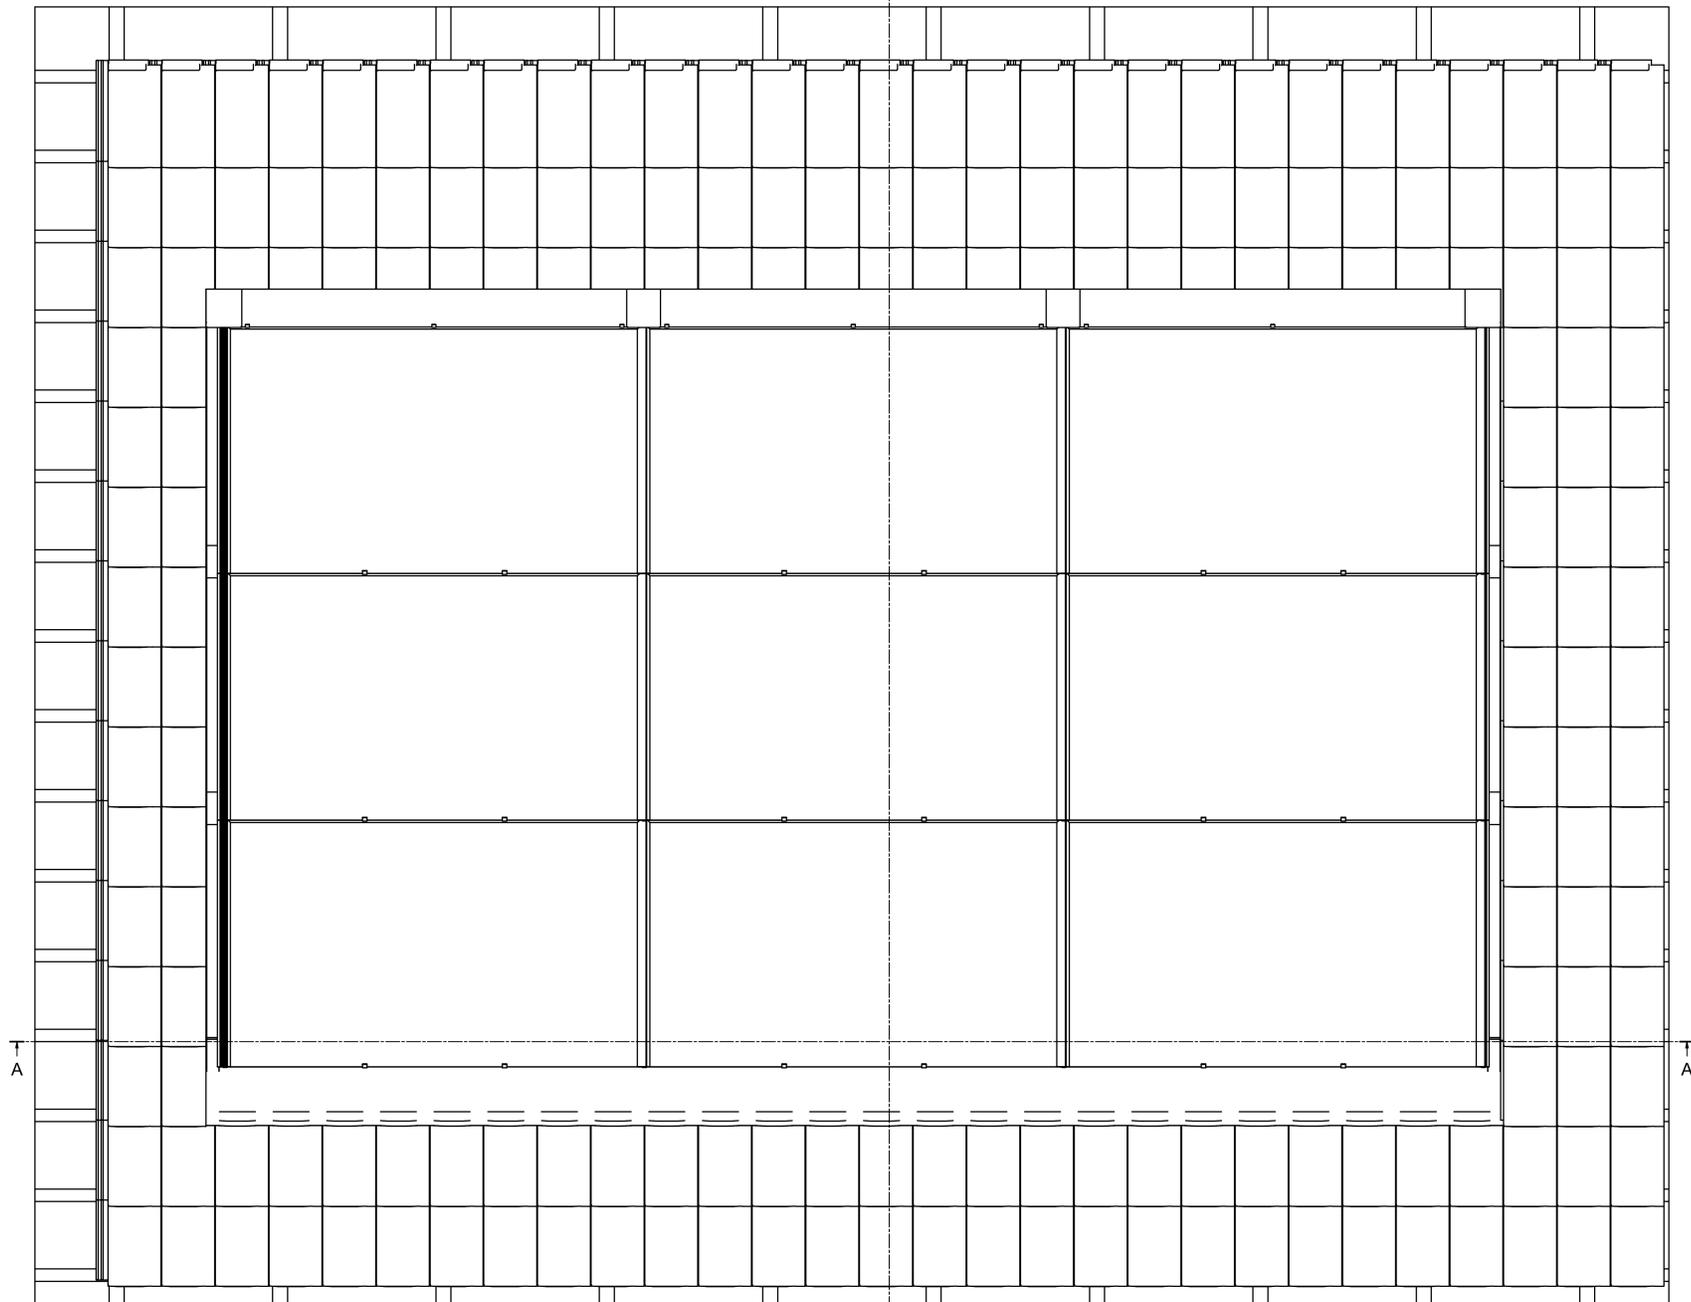


T
A

T
A

B →

B-B (1 : 10)

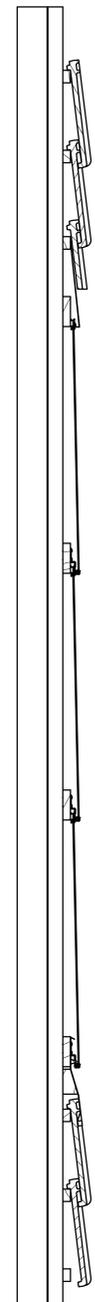

Montagezeichnung Solrif N Ansicht und Schnitte PV-Modul 1698 x 1020 mm				Teil Projekt
Produkt SOLRIF N	Ind. 1	Wskm. 1	Datum 13.05.2017	Änderung
EGR				
Ernie Schweizer AG 8008 Heigen, Schweiz Telefon 044 753 61 11 www.ernischweizer.ch Bereich Solarsysteme		Gez. VM Gap. Stat. Blatt 1	Zeichnung/Blatt Format A0 H106968	

© 2017 Ernie Schweizer AG. Alle Rechte vorbehalten. Diese Zeichnung ist das geistige Eigentum der Ernie Schweizer AG. Nach schriftlicher Zustimmung der Ernie Schweizer AG ist die Weitergabe und Vervielfältigung der Pläne in irgendeiner Form untersagt.